


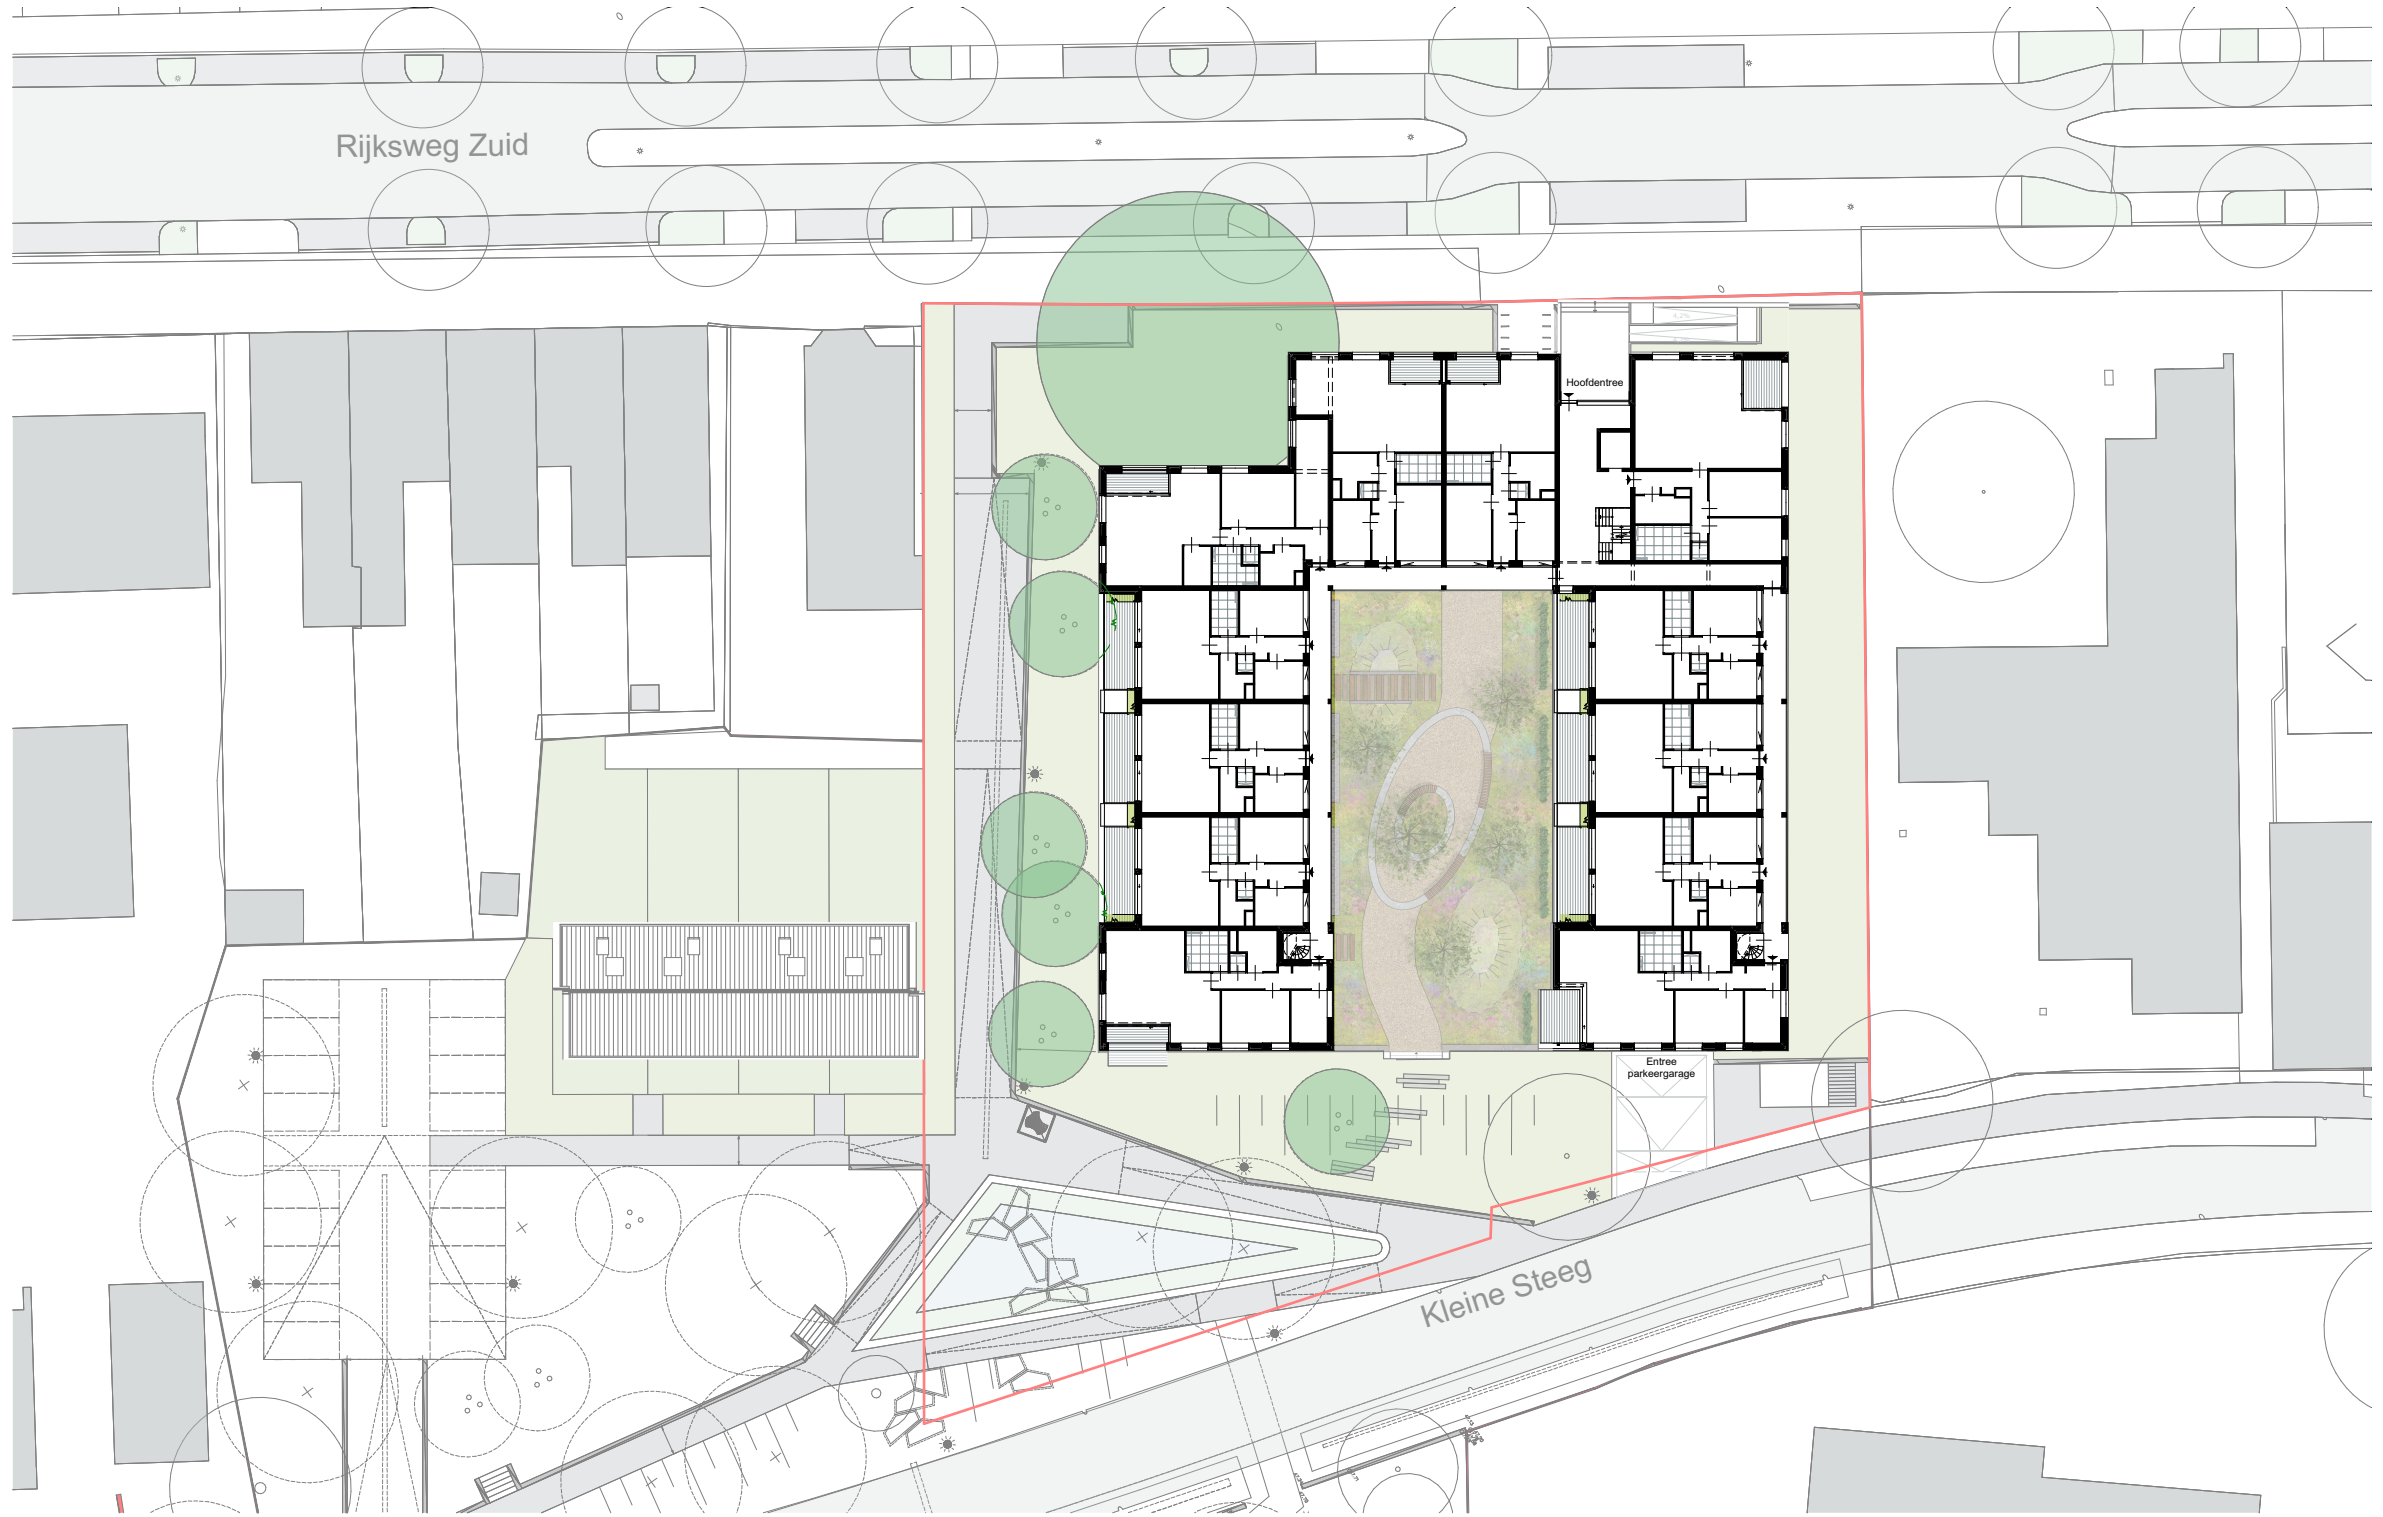



Engelman
Architecten

PROJECT

2327

LOCATIE

Sittard

Steegpark

DATUM

20250414

STATUS



ONDERDEEL

SITUATIE

SCHAAL

1:500

BLAD

VK

RENVOOI

materialen

steenachtig materiaal

isolatie

symbolen

aanduiding entree

meterkast

leidingkoker

wtw-unit

warmtepomp met buffervat (binnenunit)

opstelplaats wasmachine/wasdroger

opstelplaats aanrecht

opstelplaats kooktoestel

opstelplaats koelkast

vloerafwerking: tegelwerk

RM

rookmelder conform NEN2555
(posities conform primaire inrichtingseisen, exacte posities in overleg te bepalen)

opmerkingen

keukenindeling indicatief

keukeninrichting is niet bij de koopsom inbegrepen


maatvoering ten opzichte van de hoogtelijn +150 cm



PROJECT 2327
LOCATIE Sittard

Steegpark

DATUM 20250414
STATUS

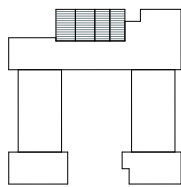

ONDERDEEL
**OVERZICHTS-
PLATTEGROND**
P-1

SCHAAL 1:200
BLAD

VK

RENNVOOI

materiaalen

steenachtig materiaal

isolatie

symbolen

aanduiding entree

meterkast

leidingkoker

wtw-unit

warmtepomp met buffervat (binnenunit)

opstelplaats wasmachine/wasdroger

opstelplaats aanrecht

opstelplaats kooktoestel

opstelplaats koelkast

vloerafwerking: tegelwerk

rookmelder conform NEN2555
(posities conform primaire inrichtingseisen, exacte posities in overleg te bepalen)

opmerkingen


keukenindeling indicatief
keukeninrichting is niet bij de koopsom inbegrepen
maatvoering ten opzichte van de hoogtelijn +150 cm



PROJECT 2327
LOCATIE Sittard

Steegpark

DATUM 20250414
STATUS

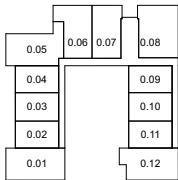

ONDERDEEL
**OVERZICHTS-
PLATTEGROND**
P00

SCHAAL 1:200
BLAD

VK

RENVOOI

materialen

- steenachtig materiaal
- isolatie

symbolen

- aanduiding entree
- meterkast
- leidingkoker
- wtw-unit
- warmtepomp met buffervat (binnenunit)
- opstelplaats wasmachine/wasdroger
- opstelplaats aanrecht
- opstelplaats kooktoestel
- opstelplaats koelkast
- vloerafwerking: tegelwerk
- rookmelder conform NEN2555
(posities conform primaire inrichtingseisen, exacte posities in overleg te bepalen)

opmerkingen


- keukenindeling indicatief
- keukeninrichting is niet bij de koopsom inbegrepen
- maatvoering ten opzichte van de hoogtelijn +150 cm



PROJECT 2327
LOCATIE Sittard

Steegpark

DATUM 20250414
STATUS

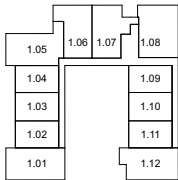

ONDERDEEL
**OVERZICHTS-
PLATTEGROND
P01**

SCHAAL 1:200
BLAD

VK

2327 TEK 20250414 VK

RENVOOI

materiaalen

steenachtig materiaal

isolatie

symbolen

aanduiding entree

meterkast

leidingkoker

wtw-unit

warmtepomp met buffervat (binnenunit)

opstelplaats wasmachine/wasdroger

opstelplaats aanrecht

opstelplaats kooktoestel

opstelplaats koelkast

vloerafwerking: tegelwerk

rookmelder conform NEN2555
(posities conform primaire inrichtingseisen, exacte posities in overleg te bepalen)

opmerkingen

keukenindeling indicatief

keukeninrichting is niet bij de koopsom inbegrepen


maatvoering ten opzichte van de hoogtelijn +150 cm



PROJECT 2327
LOCATIE Sittard

Steegpark

DATUM 20250414
STATUS

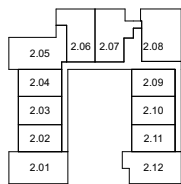

ONDERDEEL
**OVERZICHTS-
PLATTEGROND
P02**

SCHAAL 1:200
BLAD

VK

2327 TEK 20250414 VK

RENVOOI

materialen


- steenachtig materiaal
- isolatie

symbolen

- aanduiding entree
- meterkast
- leidingkoker
- wtw-unit
- warmtepomp met buffervat (binnenunit)
- opstelplaats wasmachine/wasdroger
- opstelplaats aanrecht
- opstelplaats kooktoestel
- opstelplaats koelkast
- vloerafwerking: tegelwerk
- rookmelder conform NEN2555
(posities conform primaire inrichtingseisen, exacte posities in overleg te bepalen)

opmerkingen


- keukenindeling indicatief
- keukeninrichting is niet bij de koopsom inbegrepen
- maatvoering ten opzichte van de hoogtelijn +150 cm

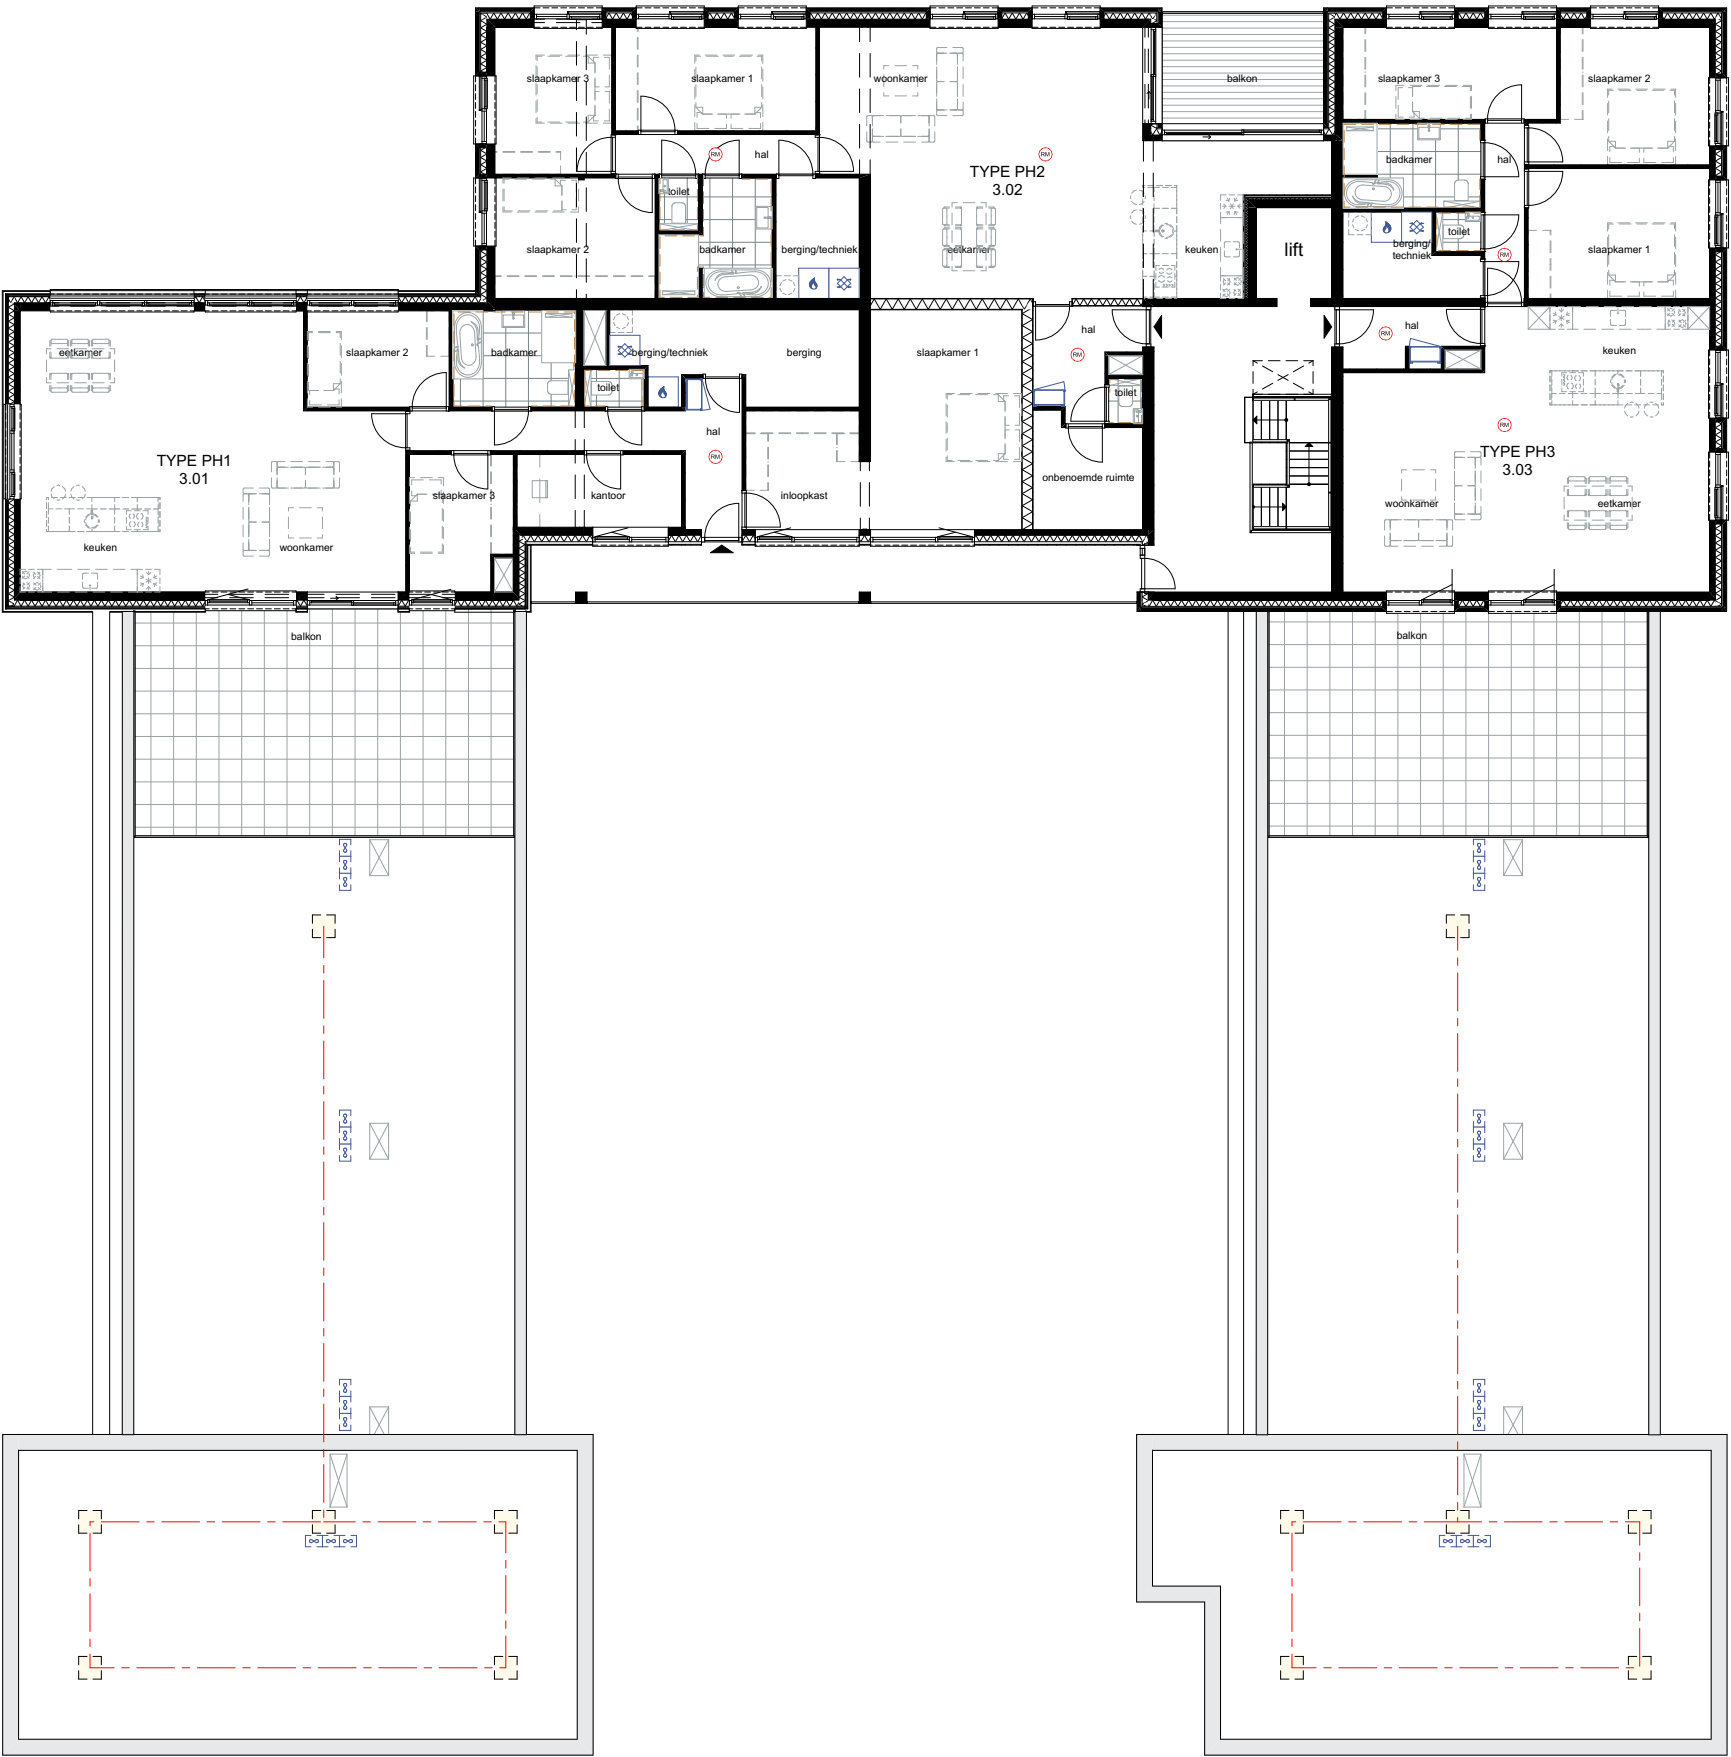

PROJECT 2327
LOCATIE Sittard

Steegpark

DATUM 20250414
STATUS

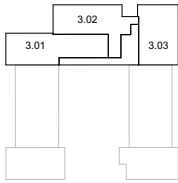

ONDERDEEL
**OVERZICHTS-
PLATTEGROND
P03**

SCHAAL 1:200
BLAD

VK

2327 TEK 20250414 VK

RENVOOI

materiafen

- baksteen, kleur rood
- baksteen, kleur rood
metselwerk per laag terugspringend
- baksteen, kleur bruin
- baksteen, kleur bruin
metselwerk per laag terugspringend
- baksteen, kleur rood/oranje
- baksteen, kleur rood/oranje
metselwerk per laag terugspringend
- zinken gevelbekleding
- gevelstucwerk, kleur grijs
- houten gevelbekleding, kleur bruin
- betonnen vloeren/kolommen
- kunststof kozijnen, kleur antraciet
draairichting ramen en deuren
 - gestippeld = naar binnendraaiend
 - doorgetrokken = naar buitendraaiend
 - punt = sluitzijde



G01




G02



PROJECT 2327
LOCATIE Sittard

Steegpark

DATUM 20250414
STATUS

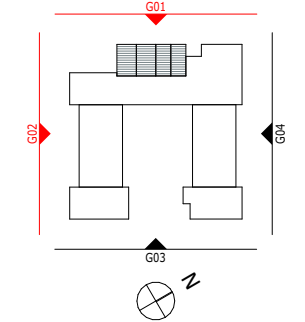

ONDERDEEL

GEVELS

G01, G02

SCHAAL 1:200
BLAD

VK

2327 TEK 20250414 VK

RENVOOI

materiaal

-  baksteen, kleur rood
-  baksteen, kleur rood
metselwerk per laag terugspringend
-  baksteen, kleur bruin
-  baksteen, kleur bruin
metselwerk per laag terugspringend
-  baksteen, kleur rood/oranje
-  baksteen, kleur rood/oranje
metselwerk per laag terugspringend
-  zinken gevelbekleding
-  gevelstucwerk, kleur grijs
-  houten gevelbekleding, kleur bruin
-  betonnen vloeren/kolommen
-  kunststof kozijnen, kleur antraciet
draairichting ramen en deuren
 - gestippeld = naar binnendraaiend
 - doorgetrokken = naar buitendraaiend
 - punt = sluitzijde



G03




G04



PROJECT 2327
LOCATIE Sittard

Steegpark

DATUM 20250414
STATUS

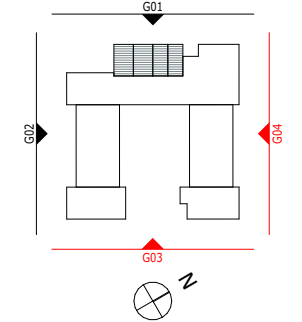

ONDERDEEL

GEVELS

G03, G04

SCHAAL 1:200
BLAD

VK

2327 TEK 20250414 VK

RENVOOI

materiafen

- baksteen, kleur rood
- baksteen, kleur rood
metselwerk per laag terugspringend
- baksteen, kleur bruin
- baksteen, kleur bruin
metselwerk per laag terugspringend
- baksteen, kleur rood/oranje
- baksteen, kleur rood/oranje
metselwerk per laag terugspringend
- zinken gevelbekleding
- gevelstucwerk, kleur grijs
- houten gevelbekleding, kleur bruin
- betonnen vloeren/kolommen
- kunststof kozijnen, kleur antraciet
draairichting ramen en deuren
 - gestippeld = naar binnendraaiend
 - doorgetrokken = naar buitendraaiend
 - punt = sluitzijde



G05




G06



PROJECT 2327
LOCATIE Sittard

Steegpark

DATUM 20250414
STATUS

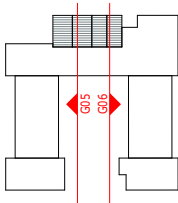

ONDERDEEL

GEVELS

G05, G06

SCHAAL 1:200
BLAD

VK

2327 TEK 20250414 VK

materialen


- baksteen, kleur rood
- baksteen, kleur rood
metselwerk per laag terugspringend
- baksteen, kleur bruin
- baksteen, kleur bruin
metselwerk per laag terugspringend
- baksteen, kleur rood/oranje
- baksteen, kleur rood/oranje
metselwerk per laag terugspringend
- zinken gevelbekleding
- gevelstucwerk, kleur grijs
- houten gevelbekleding, kleur bruin
- betonnen vloeren/kolommen
- kunststof kozijnen, kleur antraciet
draairichting ramen en deuren
- gestippeld = naar binnendraaiend
- doorgetrokken = naar buitendraaiend
- punt = sluitzijde



PROJECT 2327
LOCATIE Sittard

Steegpark

DATUM 20250414
STATUS

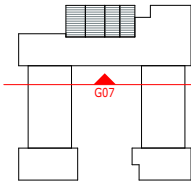


ONDERDEEL

GEVELS

G07

SCHAAL 1:200
BLAD

VK

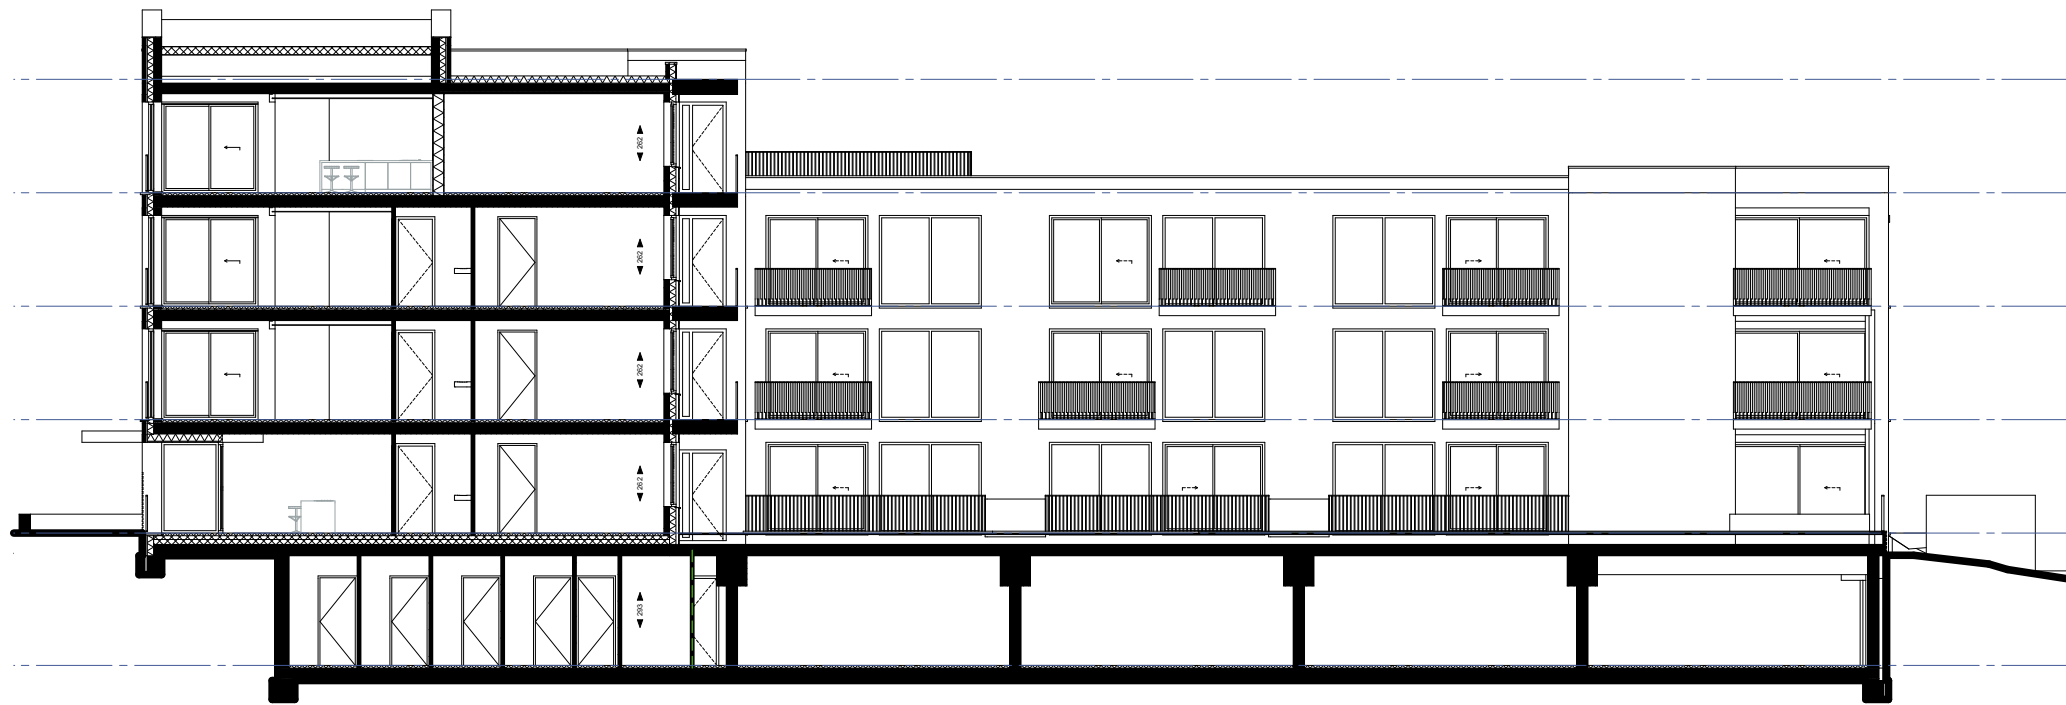

S01




S02



PROJECT 2327
LOCATIE Sittard

Steegpark

DATUM 20250414
STATUS

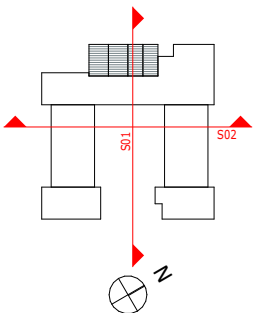

ONDERDEEL

S01, S02

SCHAAL 1:200
BLAD

VK

2327 TEK 20250414 VK